


Friedhof Sasbachwalden

- Konzept - Belegung und Maßnahmen

TOP 4 - Anlage 1

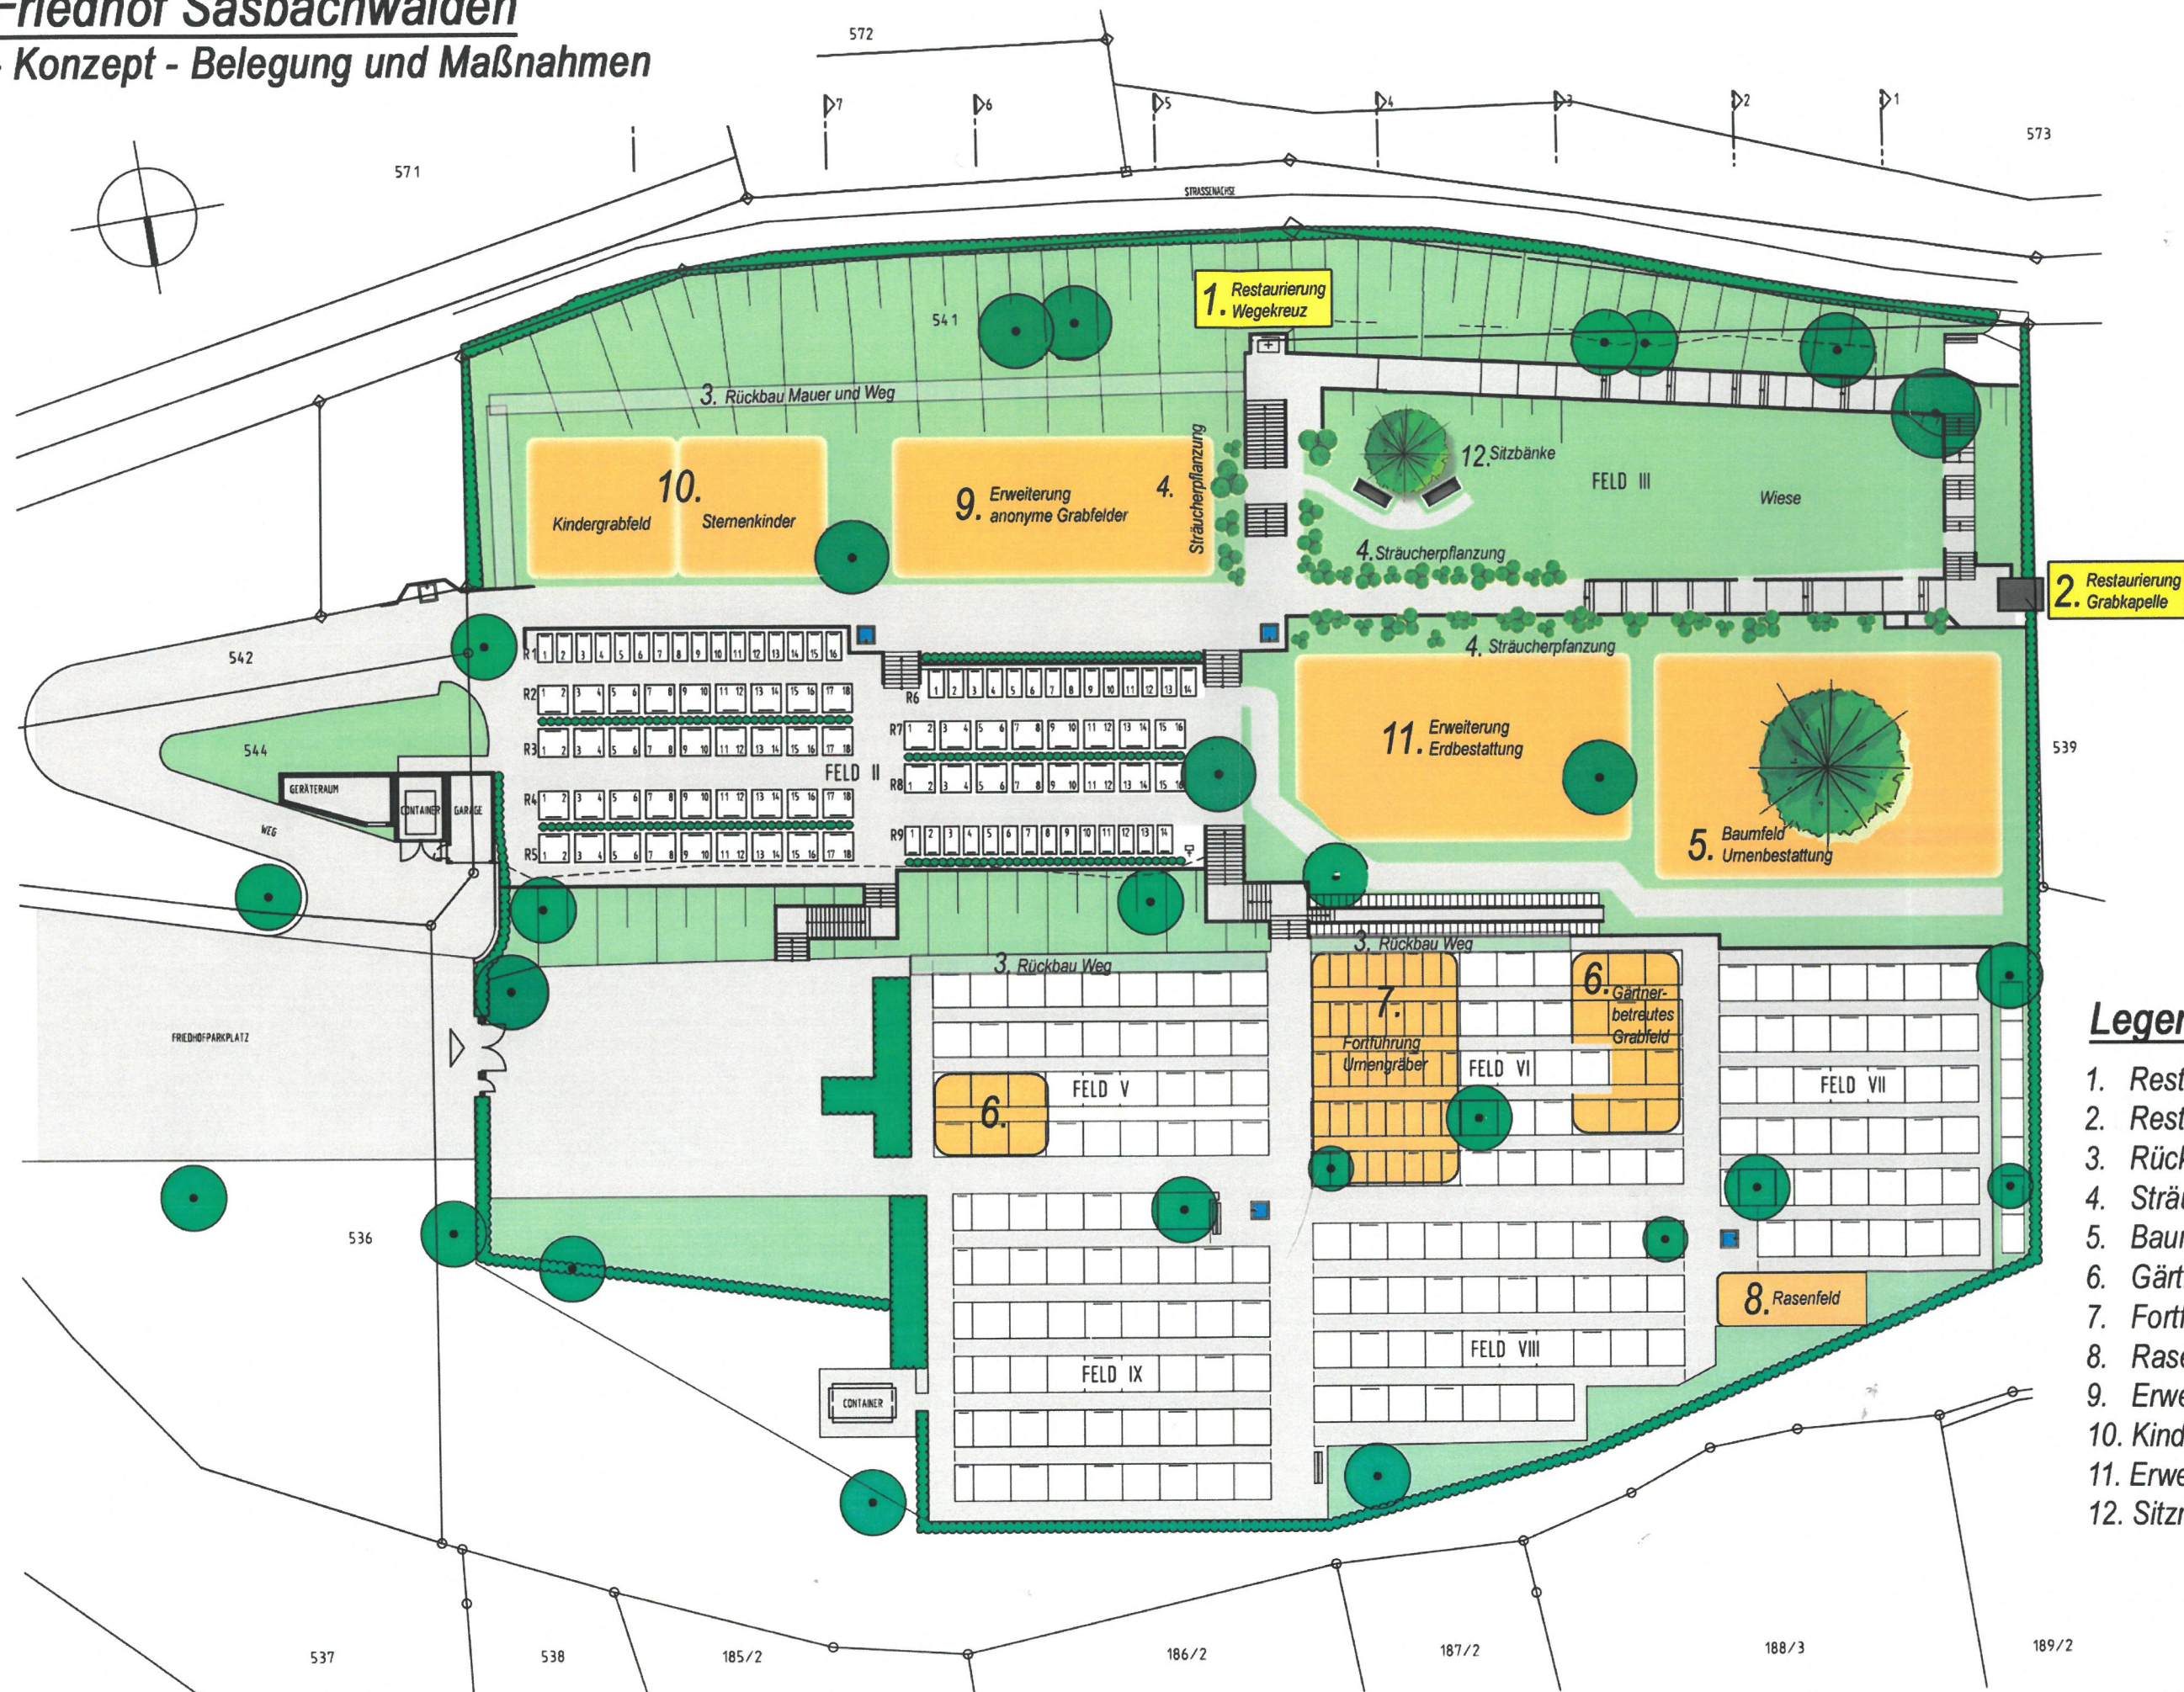

Legende:

1. Restaurierung Wegekrenz
2. Restaurierung Grabkapelle
3. Rückbau Wege u. Mauern
4. Sträucherpflanzung
5. Baumfeld Urnenbestattung neu
6. Gärtnerebetreutes Grabfeld neu
7. Fortführung Urnengräber
8. Rasenfeld Urnengräber neu
9. Erweiterung anonyme Grabf.
10. Kinder- / Sternenkindgrabfelder
11. Erweiterung Erdbestattung
12. Sitzmöglichkeiten neu