

## Gemeinde Sasbachwalden - Ortenaukreis

### SATZUNG

#### zur Änderung der Satzung über die förmliche Festlegung des Sanierungsgebiets "Ortsmitte" (1. Änderungssatzung)

Aufgrund von § 142 Abs. 1 und 3 des Baugesetzbuches (BauGB) in Verbindung mit § 4 der Gemeindeordnung (GemO) für Baden-Württemberg in der jeweils gültigen Fassung beschließt der Gemeinderat der Gemeinde Sasbachwalden in seiner Sitzung am 13.05.2015 folgende Änderung der Sanierungssatzung:

#### Erweiterung der Festlegung des Sanierungsgebiets

Der Geltungsbereich des förmlich festgelegten Sanierungsgebiets "Ortsmitte" wird um eine weitere Teilfläche des Flurstücks 1/3 erweitert.

Die geänderte Abgrenzung des Sanierungsgebietes ergibt sich aus dem Lageplan der STEG Stadtentwicklung GmbH mit Datum vom 15.04.2015 (Originalmaßstab M 1:1000). Der Lageplan ist Bestandteil der Satzung zur Änderung der Satzung über die förmliche Festlegung des Sanierungsgebiets. Die Satzung zur Änderung der Sanierungssatzung kann während der üblichen Öffnungszeiten im Rathaus von jedermann eingesehen werden.

Die Bestimmungen des Sanierungsmaßnahmenrechts (§§ 136 ff. BauGB) und die Vorschriften der §§ 2 bis 3 der Satzung über die förmliche Festlegung des Sanierungsgebiets vom 18.12.2014 (Beschluss des Gemeinderats vom 17.12.2014, Öffentliche Bekanntmachung vom 02.01.2015) bleiben von der Satzung zur Änderung der Sanierungssatzung unberührt und sind auch für den Erweiterungsbereich anzuwenden.

Die Satzung zur Änderung der Satzung über die förmliche Festlegung wird gemäß §143 Abs. 1 BauGB mit ihrer öffentlichen Bekanntmachung rechtsverbindlich.

Ausgefertigt:

Sasbachwalden, den 12.06.2015

Valentin Doll  
Bürgermeister



## **Hinweise:**


Gemäß § 215 Abs. 1 Nr. 1 und 3 Baugesetzbuch (BauGB) sind eine Verletzung der in § 214 Abs. 1 Satz 1 Nr. 1 bis 3 BauGB genannten Verfahrens- und Formvorschriften sowie ein nach § 214 Abs. 3 Satz 2 BauGB beachtlicher Mangel des Abwägungsvorgangs unbeachtlich, wenn sie nicht innerhalb eines Jahres seit Bekanntmachung der Satzung schriftlich gegenüber der Gemeinde/Stadt geltend gemacht worden sind. Der Sachverhalt, der die Verletzung oder den Mangel begründen soll, ist darzulegen.

Gemäß §4 Abs. 4 GemO gelten Satzungen, die unter Verletzung von Verfahrens- und Formvorschriften der GemO oder aufgrund der GemO zustande gekommen sind, ein Jahr nach der Bekanntmachung als von Anfang an gültig zustande gekommen. Dies gilt nicht, wenn:

1. die Vorschriften über die Öffentlichkeit der Sitzung, die Genehmigung oder die Bekanntmachung der Satzung verletzt worden sind,
2. der Bürgermeister dem Beschluss nach § 43 GemO wegen Gesetzwidrigkeit widersprochen hat oder wenn vor Ablauf der in Satz 1 genannten Frist die Rechtsaufsichtsbehörde den Beschluss beanstandet hat oder die Verletzung der Verfahrens- oder Formvorschrift gegenüber der Gemeinde unter Bezeichnung des Sachverhalts, der die Verletzung begründen soll, schriftlich geltend gemacht worden ist.


Weiter wird auf die Vorschriften des § 24 ff BauGB (Vorkaufsrecht für die Gemeinde) und auf § 144 BauGB (genehmigungspflichtige Vorhaben) hingewiesen.

Für die Grundstücke im Erweiterungsbereich wird gemäß § 143 (2) BauGB der Sanierungsvermerk in das Grundbuch (Abt. II) eingetragen.

 Abgrenzung förmlich festgelegtes Sanierungsgebiet im Bereich "Ortsmitte" ca. 11,82 ha

Satzungsbeschluss: 17.12.2014  
Rechtskraft und Veröffentlichung: 02.01.2015

 Erweiterung des förmlich festgelegten Sanierungsgebiet "Ortsmitte" ca. 0,09 ha

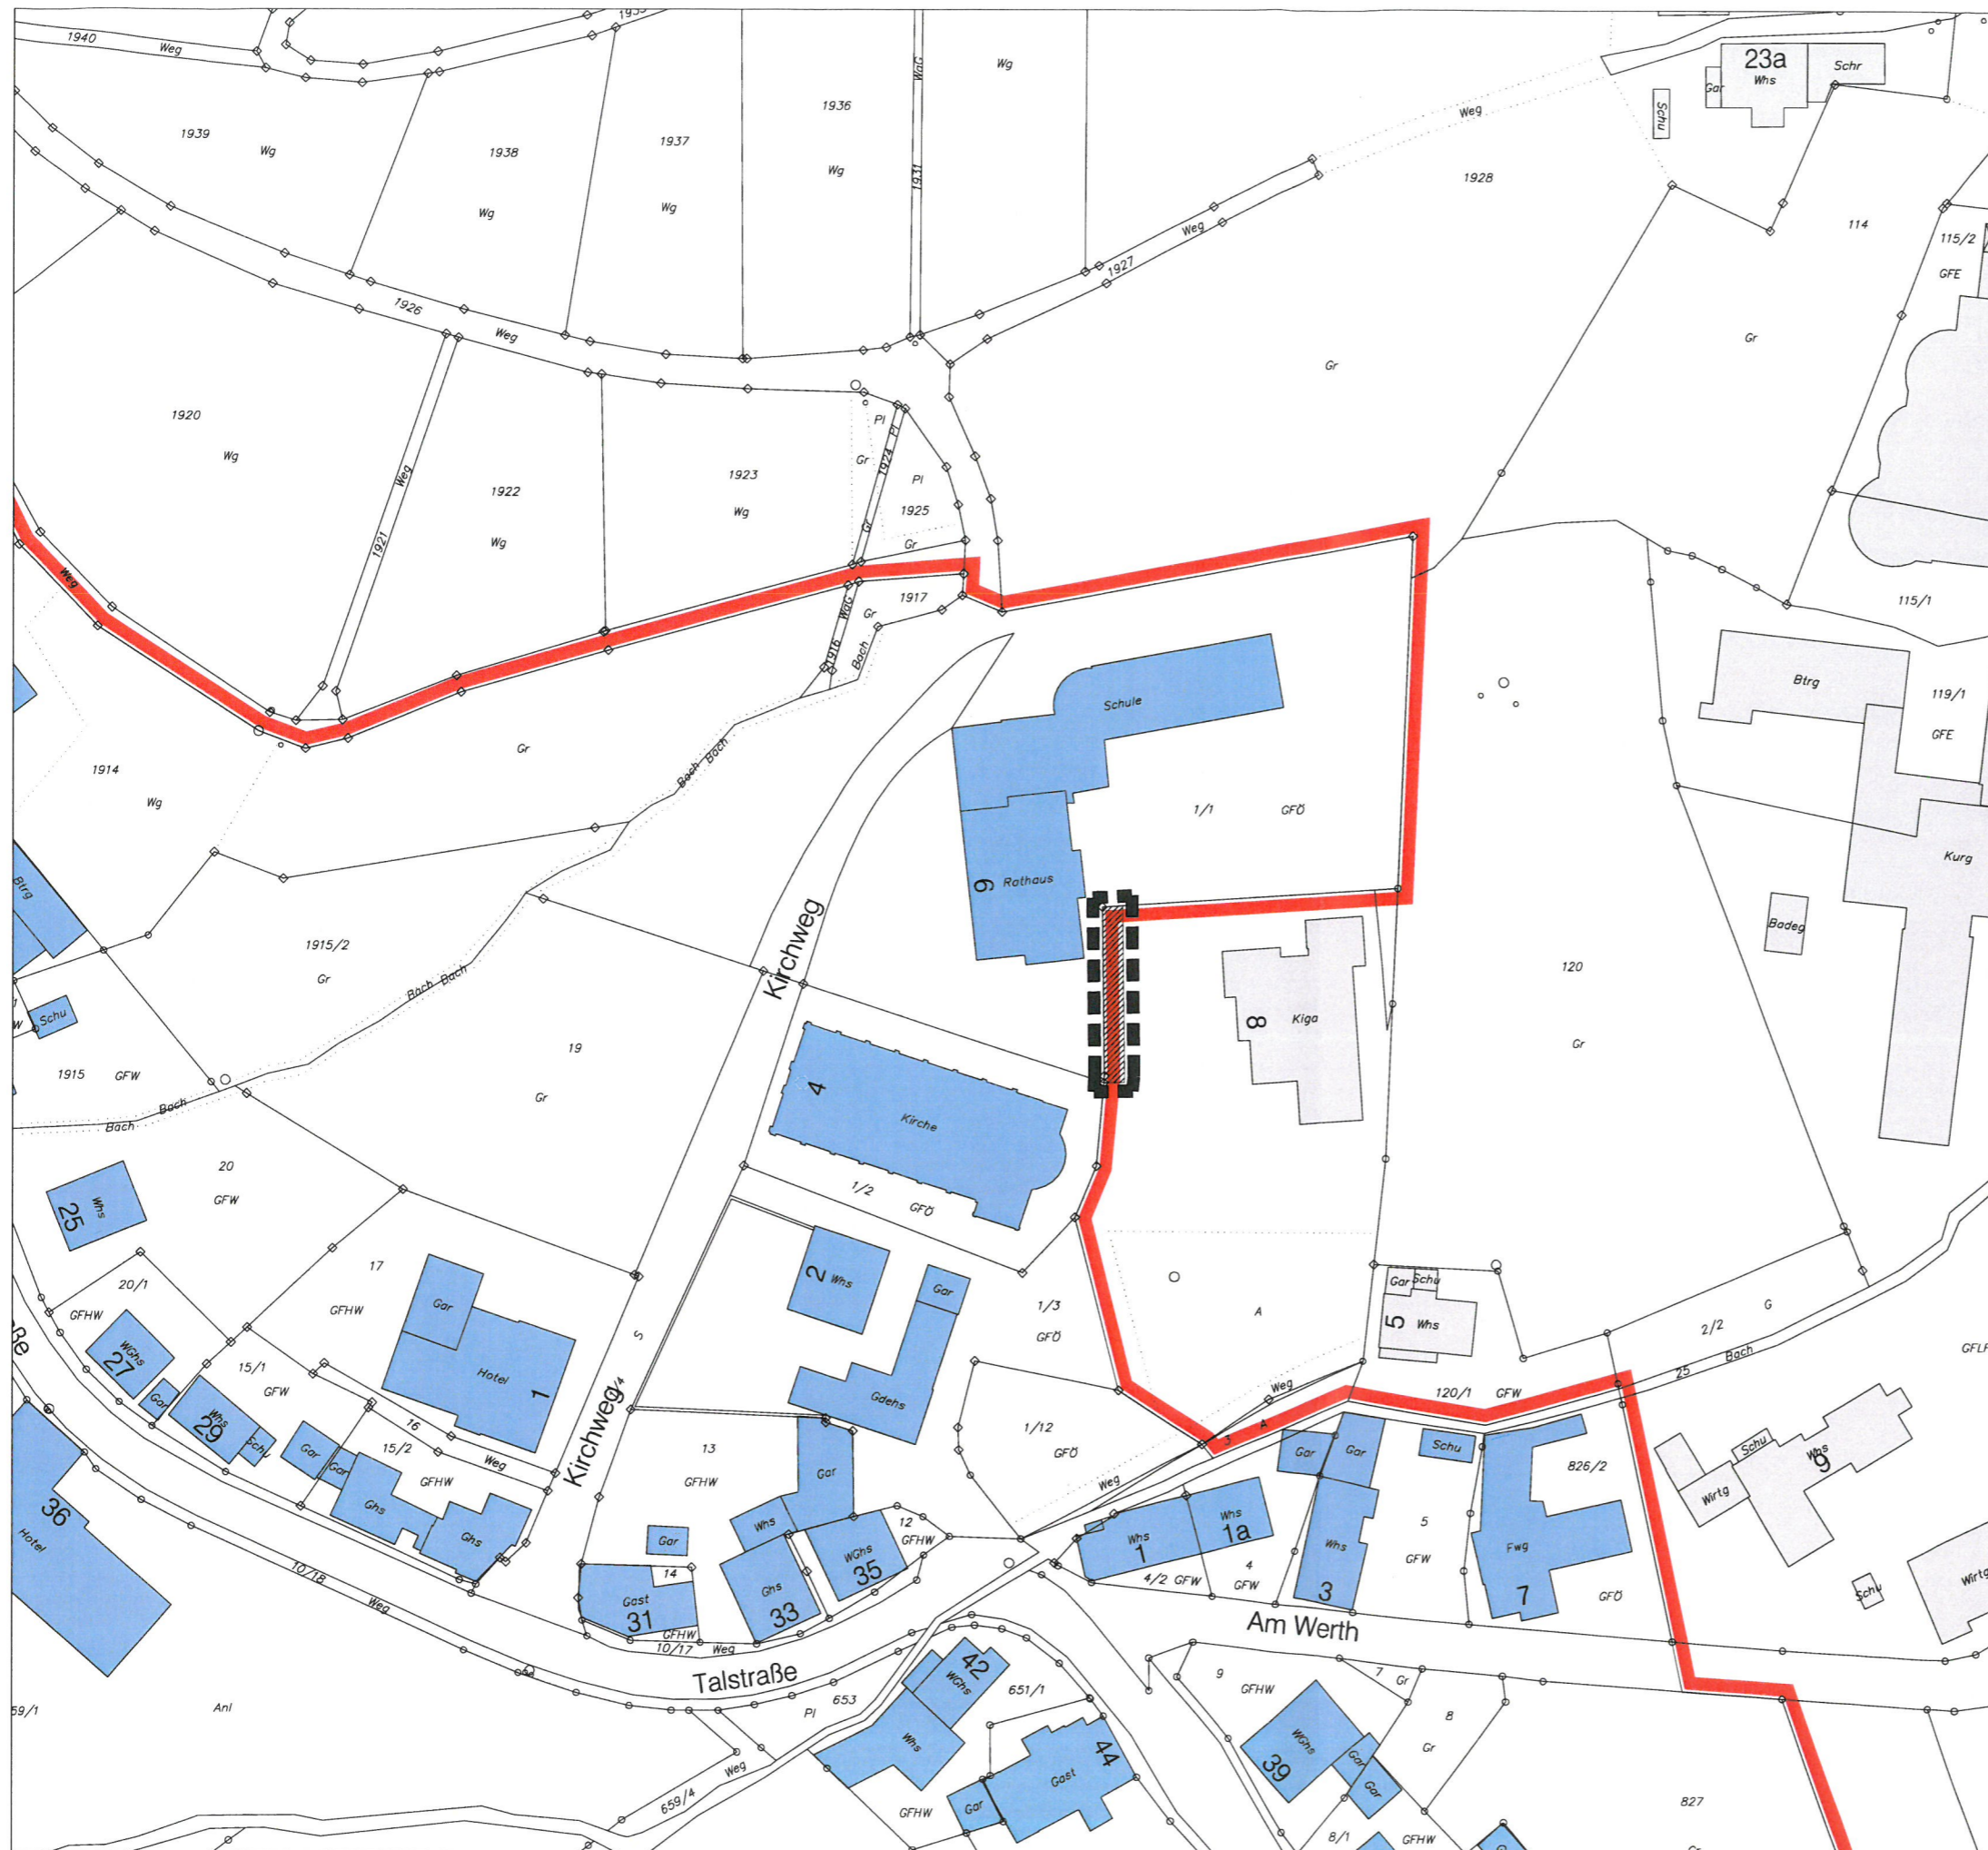

# Gemeinde Sasbachwalden

Städtebauliche Erneuerungsmaßnahme "Ortsmitte"

## FÖRMLICHE FESTLEGUNG